

OGŁOSZENIE

Burmistrz Krasnobrodu ogłasza drugi ustny przetarg nieograniczony na dzierżawę w sezonie turystycznym 2020 na okres do 3 miesięcy terenów stanowiących własność Gminy Krasnobród, położonych nad zalewem z przeznaczeniem na:

1. Przystanie dla jednostek pływających (rowerów wodnych, kajaków oraz łodzi wiosłowych) zlokalizowanych przy zbiorniku wodnym w Krasnobrodzie (*Załącznik graficzny nr 2*)
 - Stanowisko przystani nr IV o długości pomostu 30 mb - czynsz wywoławczy za wynajęcie 3.000,00 zł netto za cały sezon turystycznyNa stanowisku przystani dopuszczalna jest maksymalna ilość 10 jednostek pływających.
2. Organizacja parkingów
 - Część działki nr 1267/7 o pow. 0,50 ha – czynsz wywoławczy dzierżawy 6.700,00 zł netto za miesiąc (*Załącznik graficzny nr 3a*)
 - Działka oznaczona nr 1283/6 o pow. 0,4551 ha wraz z szałem publicznym zlokalizowanym na działce oznaczonej nr 1267/7 - czynsz wywoławczy dzierżawy 9.500,00 zł netto za miesiąc (*Załącznik graficzny nr 3b*)
3. Prowadzenie działalności w zakresie:
Sprzedaży artykułów plażowych, pamiątek i biżuterii (*Załącznik graficzny nr 1*)
 - Część działki nr 1267/7 przy ul. Sikorskiego – „parcela – 4” o pow. 12 m² czynsz wywoławczy 2.500,00 zł netto za cały sezon turystyczny
 - Część działki nr 1267/7 przy ul. Sikorskiego – „parcela – 5” o pow. 12 m² czynsz wywoławczy 2.300,00 zł netto za cały sezon turystyczny

Przetarg odbędzie się w dniu 25.06.2020r. od godz. 11⁰⁰ w siedzibie Urzędu Miejskiego w Krasnobrodzie

Wadium w wysokości 50 % ceny wywoławczej na poszczególne nieruchomości należy wpłacić na konto Urzędu Miejskiego nr 38 9639 0009 2002 0057 6879 0003 w Banku Spółdzielczym w Tomaszowie Lubelskim Oddział w Krasnobrodzie. Za prawidłowe wniesione uznaje się wadium, które znajdzie się na rachunku bankowym do 22.06.2020r. Osobie, która przetarg wygrała, a nie stawia się do zawarcia umowy dzierżawy, wpłacone wadium nie podlega zwrotowi.

Szczegółowe informacje można uzyskać w Urzędzie Miejskim w Krasnobrodzie, pokój nr 9, tel. 0 84 660 76 91 wew. 38

Zastrzega się możliwość odwołania przetargu z uzasadnionej przyczyny.

BURMISTRZ
KRASNOBRODU
Kazimierz Mieszal

**REGULAMIN, TRYB I WARUNKI PRZETARGU USTNEGO NA DZIERŻAWĘ NIERUCHOMOŚCI
STANOWIĄCYCH WŁASNOŚĆ GMINY KRASNOBRÓD**

1. Przetarg przeprowadza komisja przetargowa na zasadach i warunkach określonych w niniejszym regulaminie.
2. Przedmiotem przetargu są nieruchomości wykazane w załączonym ogłoszeniu o przetargu.
3. Przetarg odbywa się w terminie i miejscu określonym w ogłoszeniu i jest ważny bez względu na liczbę uczestników, jeżeli przynajmniej jeden uczestnik zaoferuje co najmniej jedno postąpienie powyżej ustalonego czynszu dzierżawnego.
4. W przetargu mogą brać udział osoby fizyczne i prawne, jeżeli wpłacą wadium w wysokości i terminie podanym w ogłoszeniu o przetargu tj. 22.06.2020 r. W tytule wpłaty wadium należy podać dane uczestnika przetargu oraz numer nieruchomości (np. „Parcela nr 4” , „Przystań nr 4”)
5. Wadium zwraca się niezwłocznie po odwołaniu lub zamknięciu przetargu jednak nie później niż przed upływem 3 dni od dnia odwołania lub zamknięcia przetargu uczestnikom, który przetarg nie wygrali bądź nie przystąpili do przetargu.
6. Wadium wpłacone przez uczestnika, który przetarg wygrał zalicza się na poczet czynszu za dzierżawę.
7. Wpłacone wadium nie podlega zwrotowi osobie , która mimo wygrania przetargu w sposób nieusprawiedliwiony uchyla się od zawarcia umowy.
8. Postąpienie ustala się w wysokości nie niższej niż 1% ceny wywoławczej czynszu z zaokrągleniem w górę do pełnych dziesiątek złotych.
9. Osoby uprawnione do wzięcia udziału w przetargu obowiązane są przed jego rozpoczęciem okazać dowód osobisty, a w przypadku działania jako pełnomocnik przedstawić pełnomocnictwo.
10. W przetargu nie mogą uczestniczyć osoby wchodzące w skład komisji przetargowej oraz osoby bliskie tym osobom.
11. Przewodniczący komisji przetargowej prowadzący przetarg uprzedza uczestników, że po trzecim wywołaniu najwyższej zaoferowanego czynszu dalsze postąpienia nie zostaną przyjęte.
12. Podpisanie umowy pomiędzy wydzierżawiającym a dzierżawcą nastąpi w terminie do 30.06.2020 r.
13. Szczegółowe warunki dzierżawy określa projekt umowy dzierżawy, z którym uczestnicy przetargu mogą zapoznać się przed przetargiem w pokoju nr 9 Urzędu Miejskiego w Krasnobrodzie.
14. Po zakończeniu przetargu komisja przetargowa sporządza protokół z jego przebiegu.

**BURMISTRZ
KRASNOBRODU**

Kazimierz Misztal


Zařizovník nr 1

Województwo: lubelskie

Powiat: zagrojski

1219/28


Wzrys z mapy
Skala 1:500

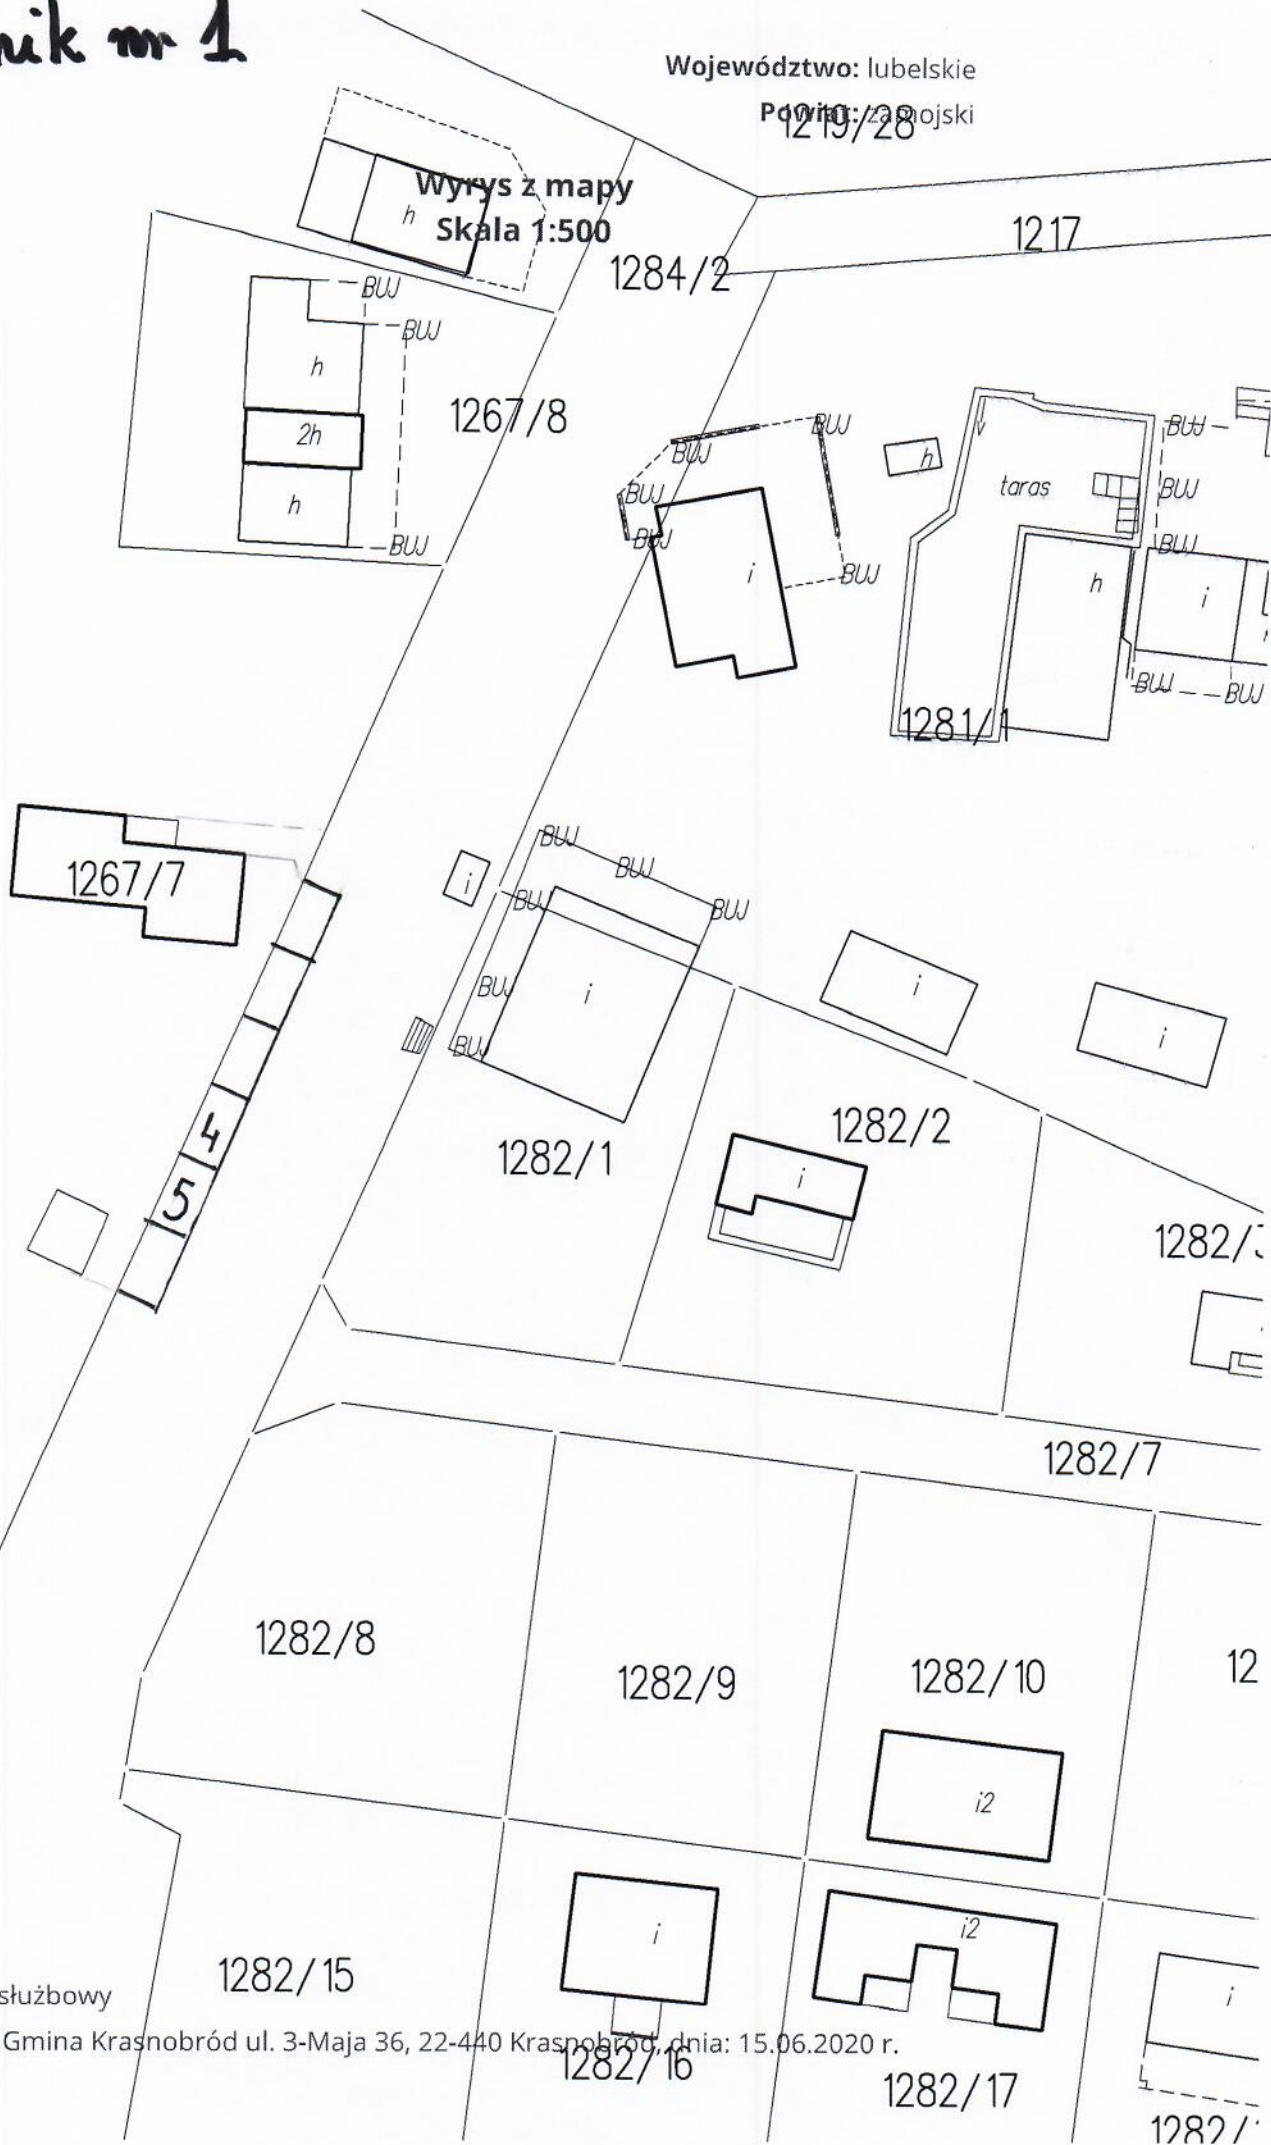

1268/2 Cel wydruku: służbowy

Sporządził(a): Gmina Krasnobród ul. 3-Maja 36, 22-440 Krasnobród, dnia: 15.06.2020 r.

Wrys z mapy
Skala 1:1000

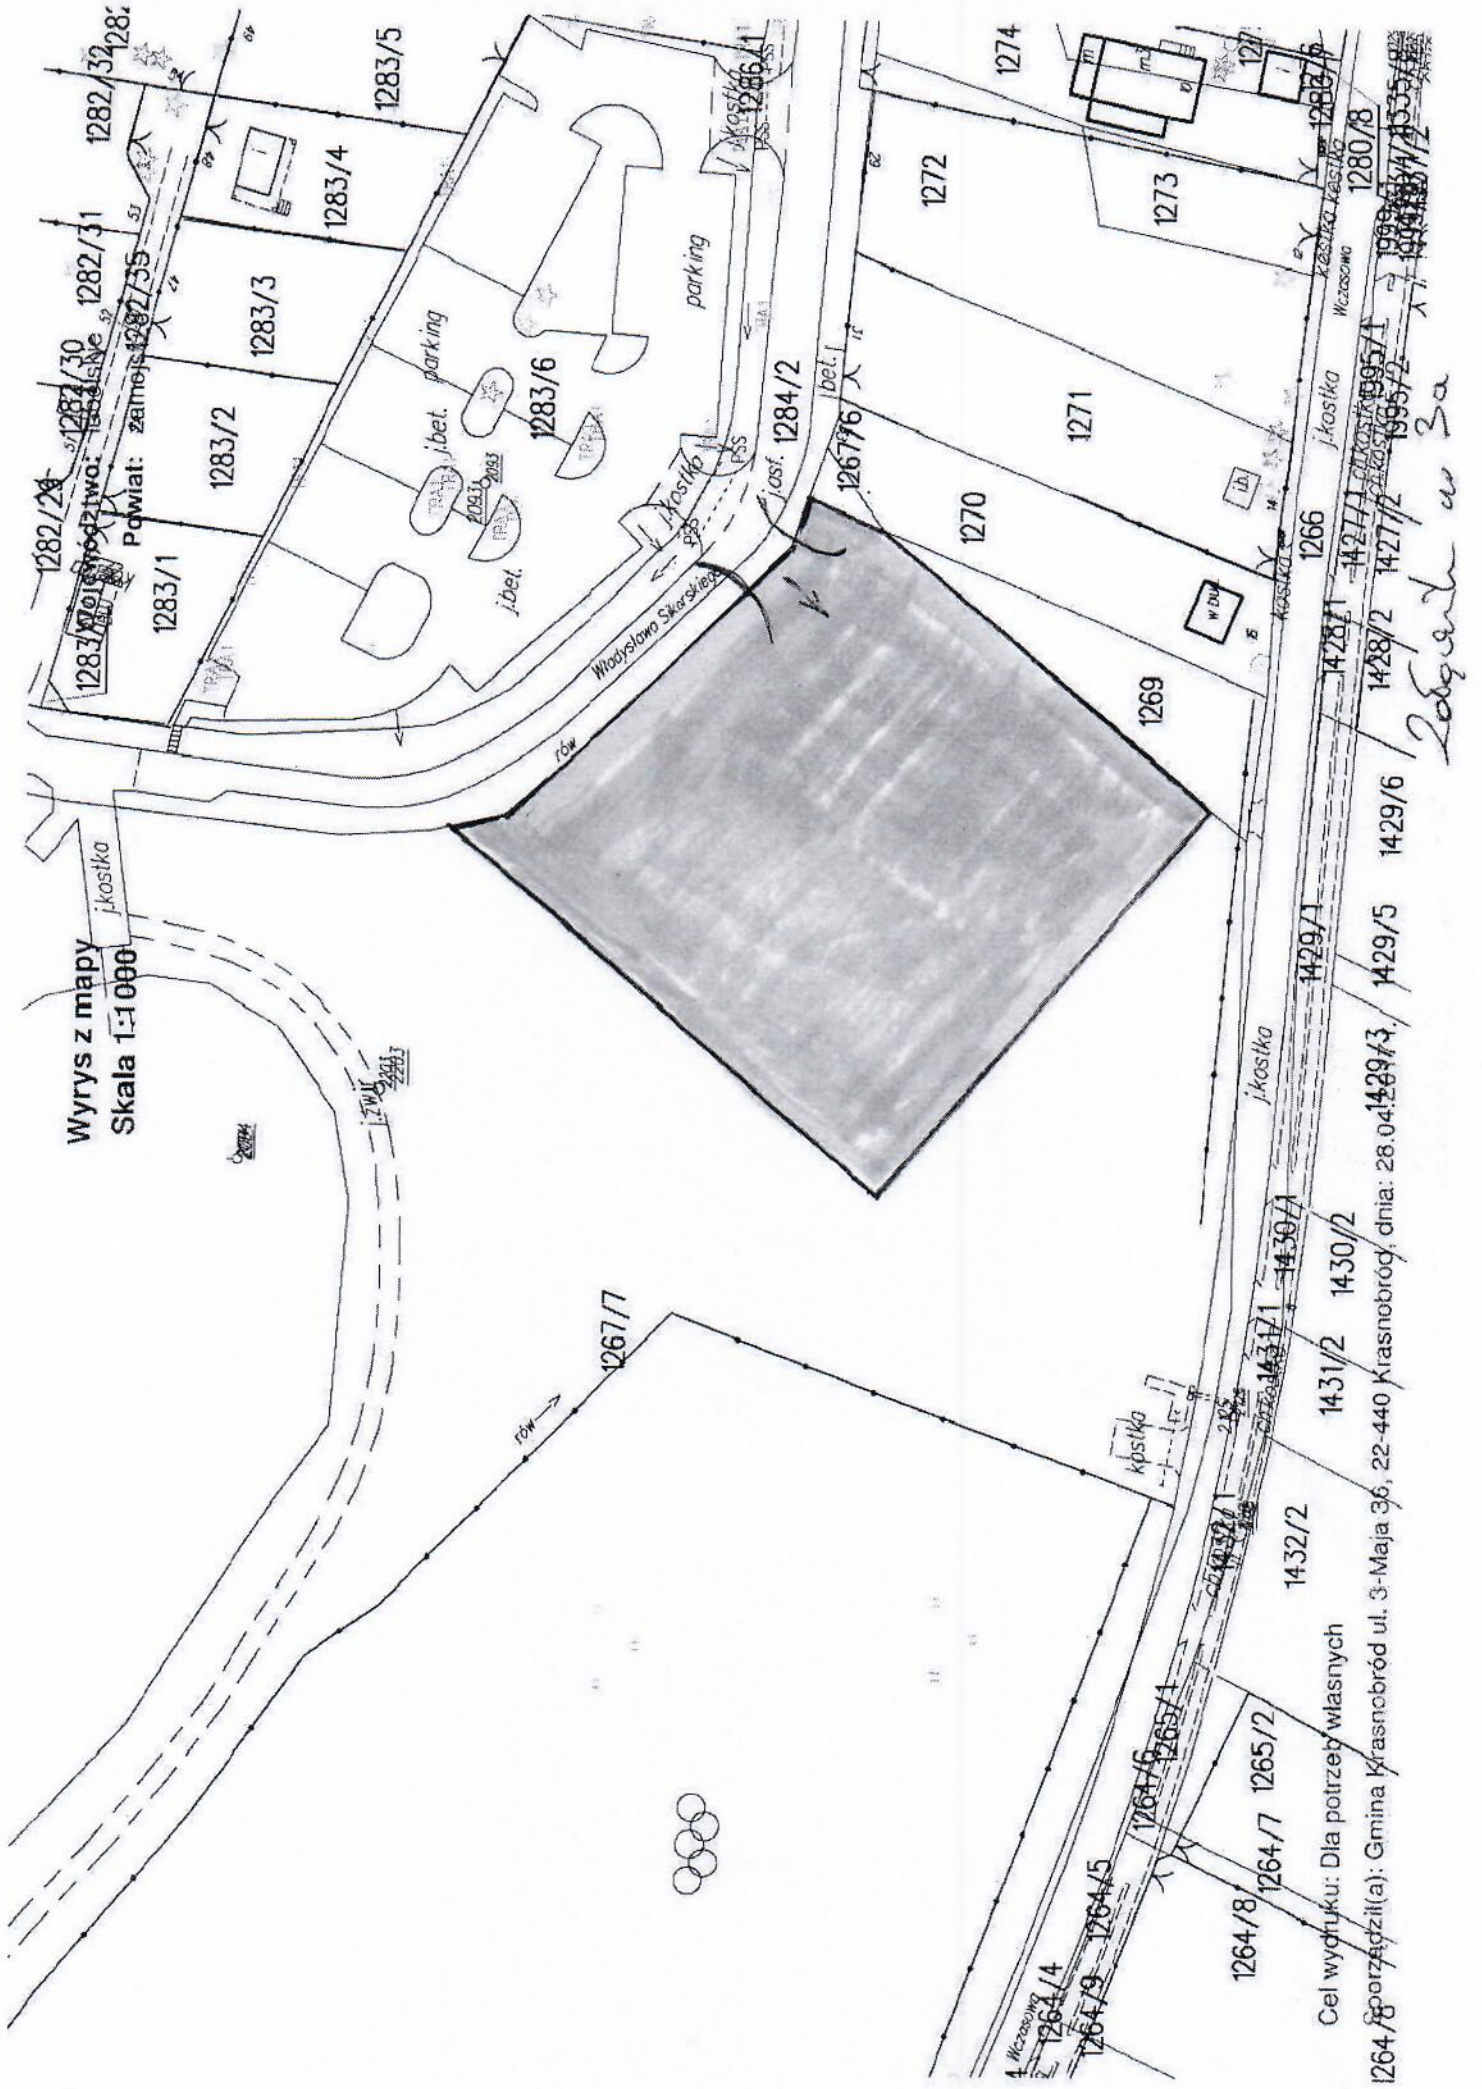


Cel wydruku: Dla potrzeb własnych

1264/8 sporządził(a): Gmina Krasnobród ul. 3-Maja 36, 22-440 Krasnobród, dnia: 28.04.2014 r.

2014.04.28


Wyrys z mapy
Skala 1:500

Województwo: lubelskie
Powiat: zamojski

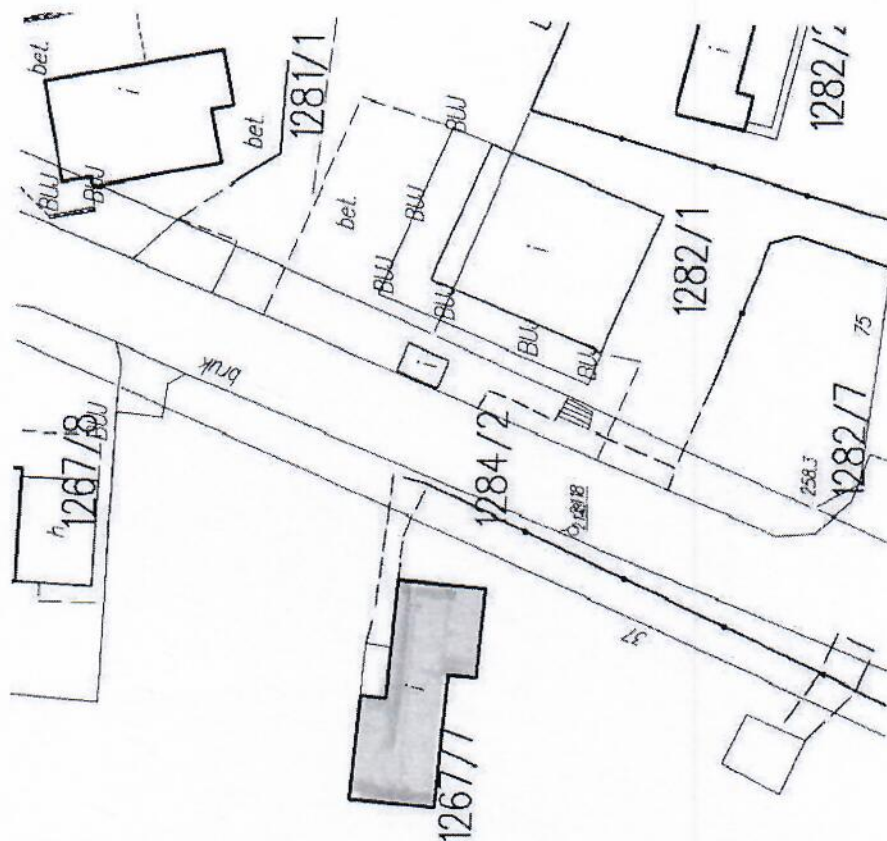

Cel wydruku: Dla potrzeb własnych
Sporządził(a): Gmina Krasnobród ul. 3-Maja 36, 22-440 Krasnobród, dnia: 28.04.2017 r.


Zobacz w 3b

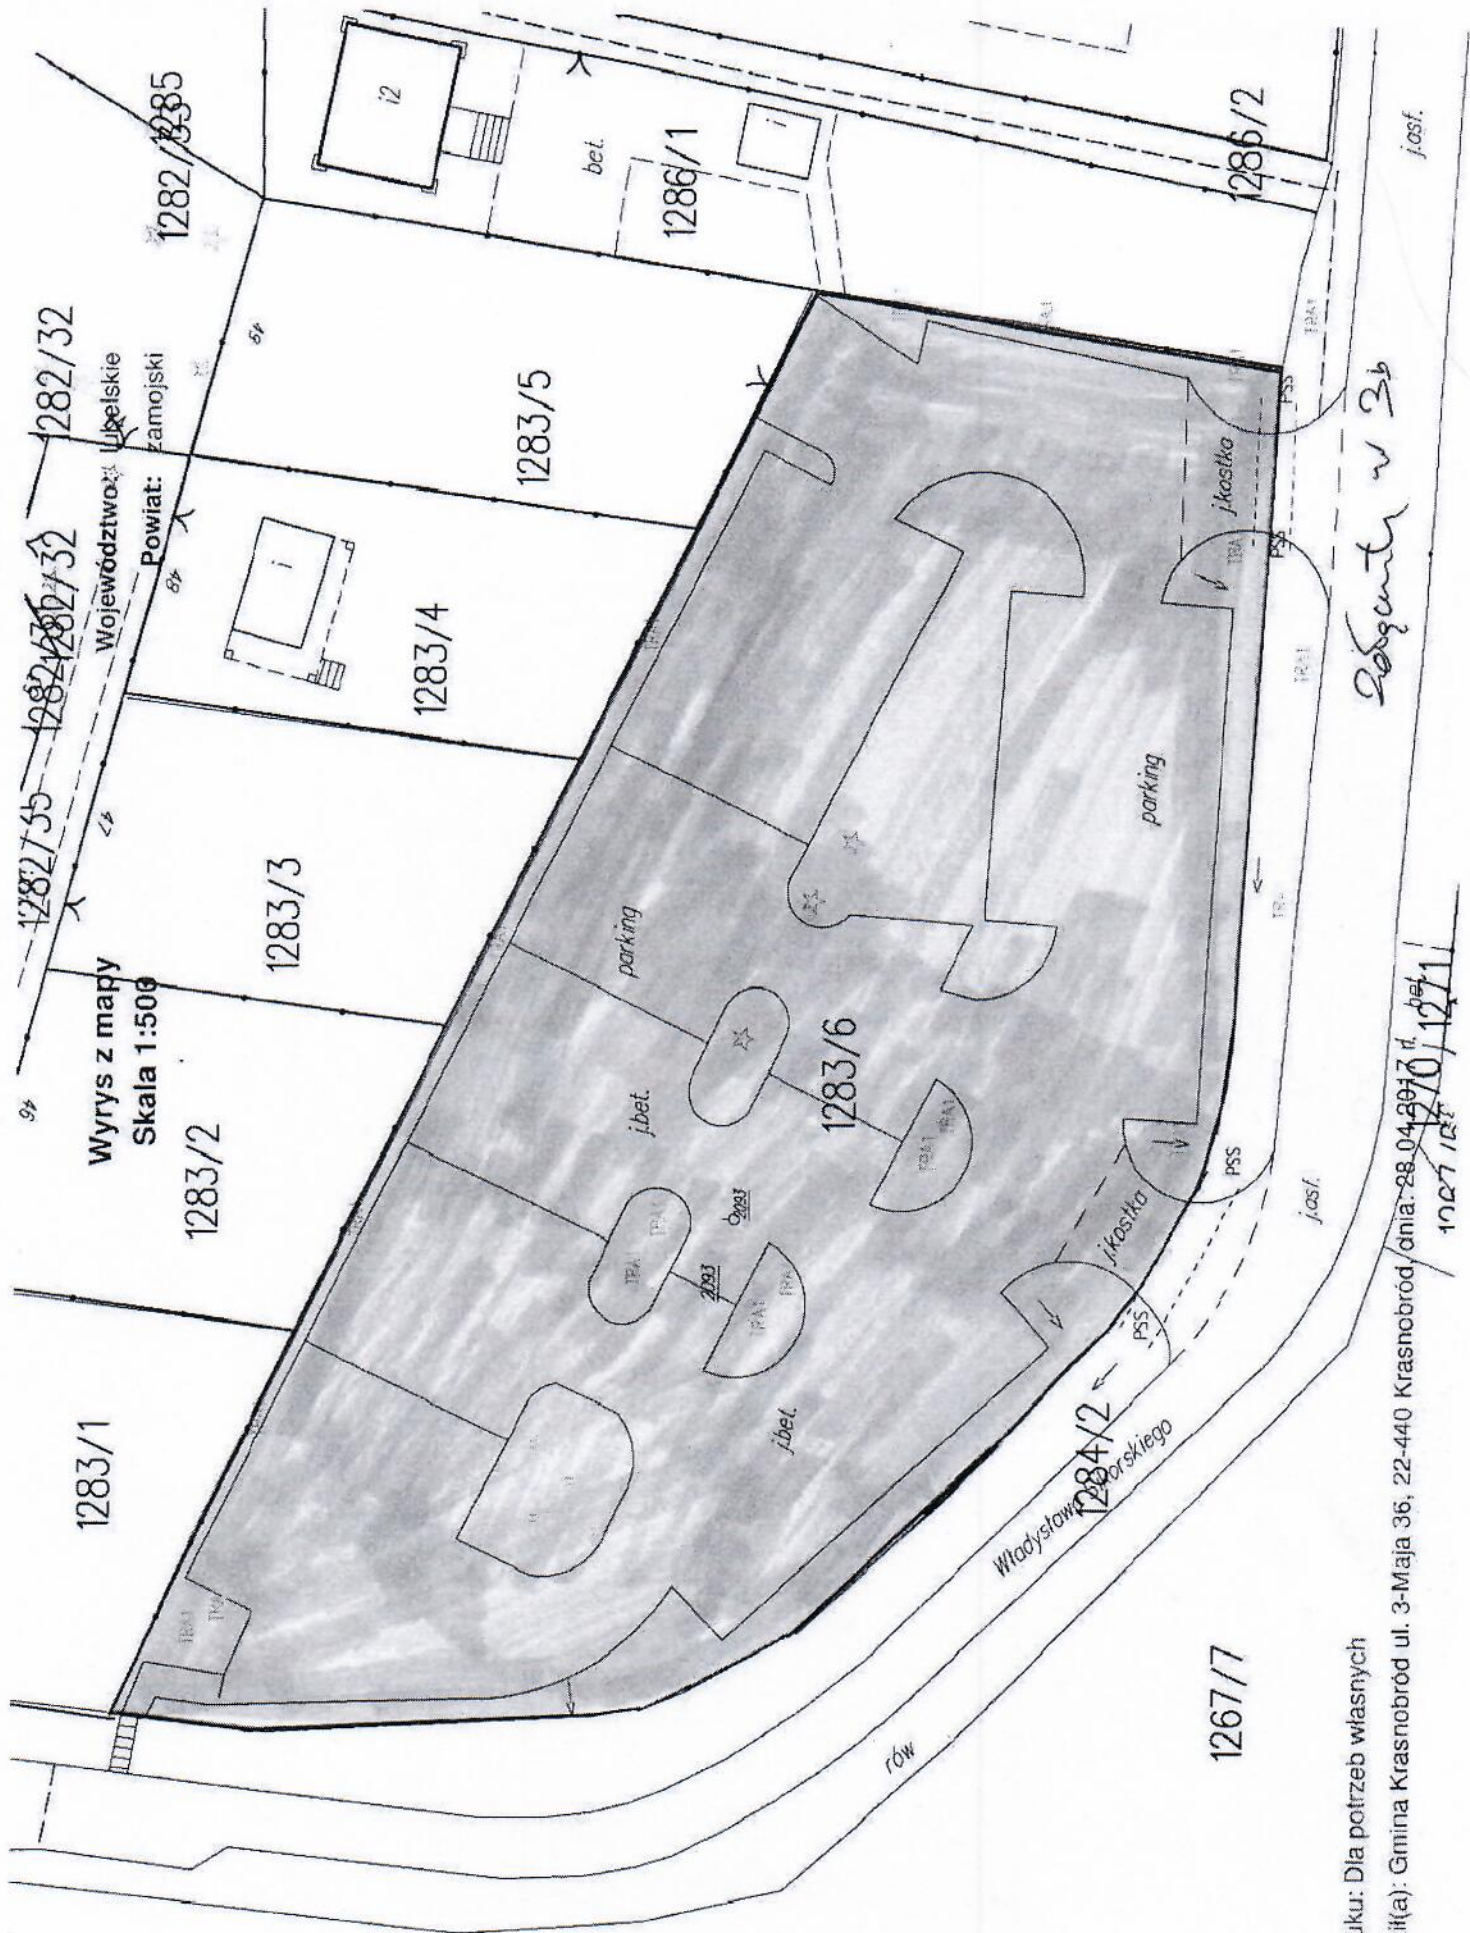

Cel wydruku: Dla potrzeb własnych
Sporządził(a): Gmina Krasnobród ul. 3-Maja 36, 22-440 Krasnobród, dnia: 28.04.2017 r.

Podpisany w 3b

1287/12
1287/12
1287/12

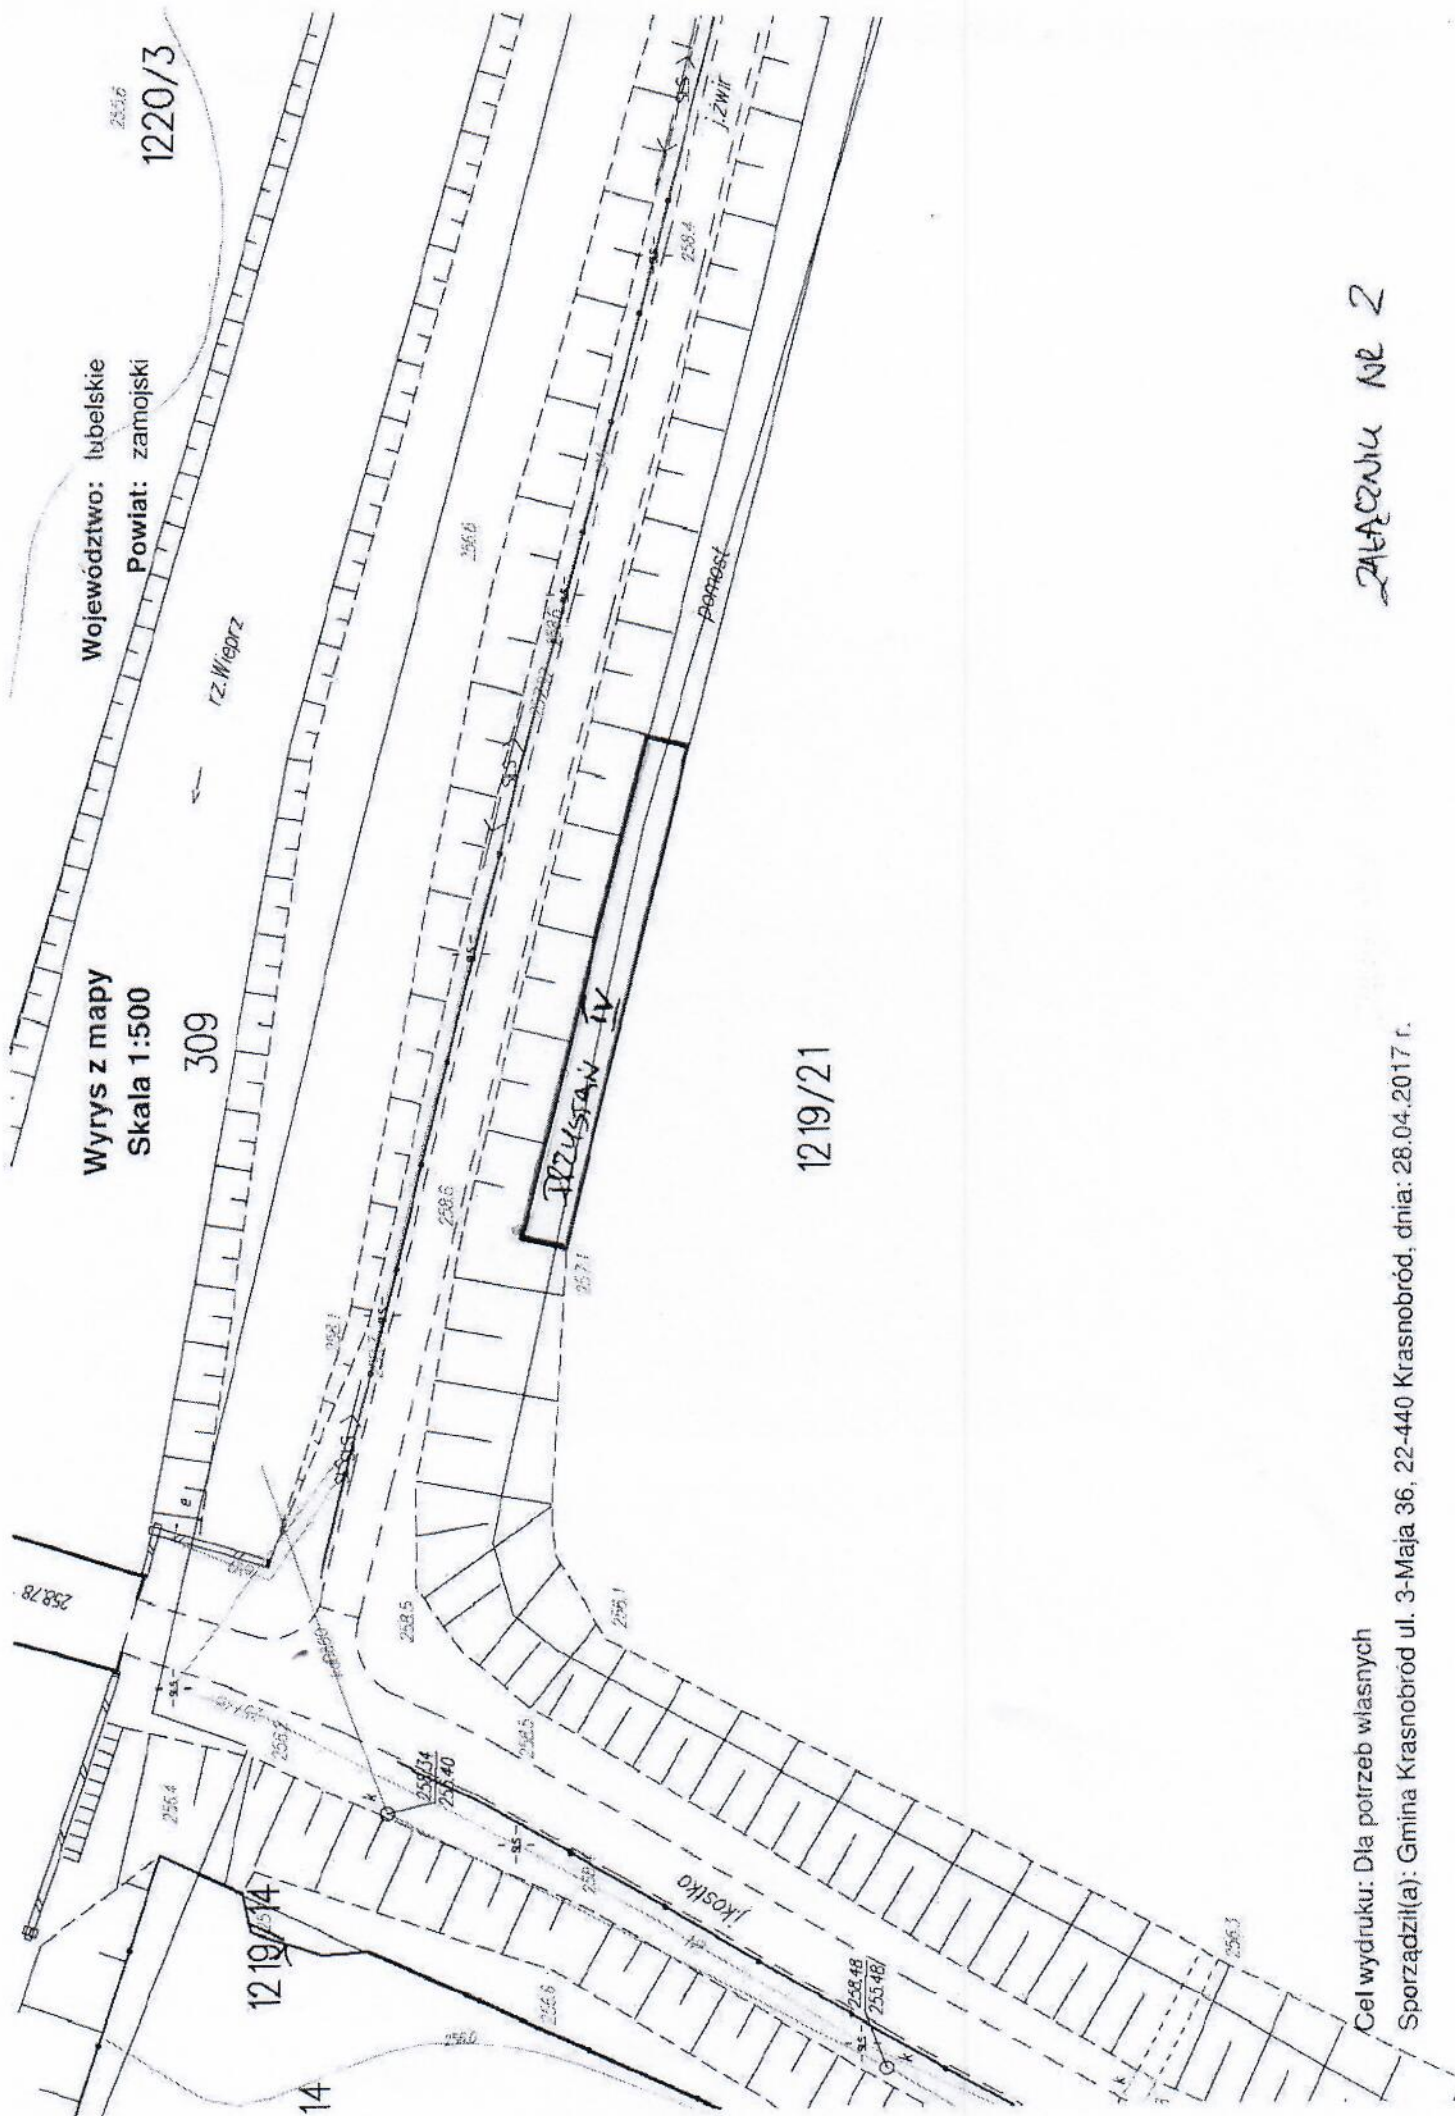

Cel wydruku: Dla potrzeb własnych
Sporządził(a): Gmina Krasnobród ul. 3-Maja 36, 22-440 Krasnobród, dnia: 28.04.2017 r.

Załącznik Nr 2